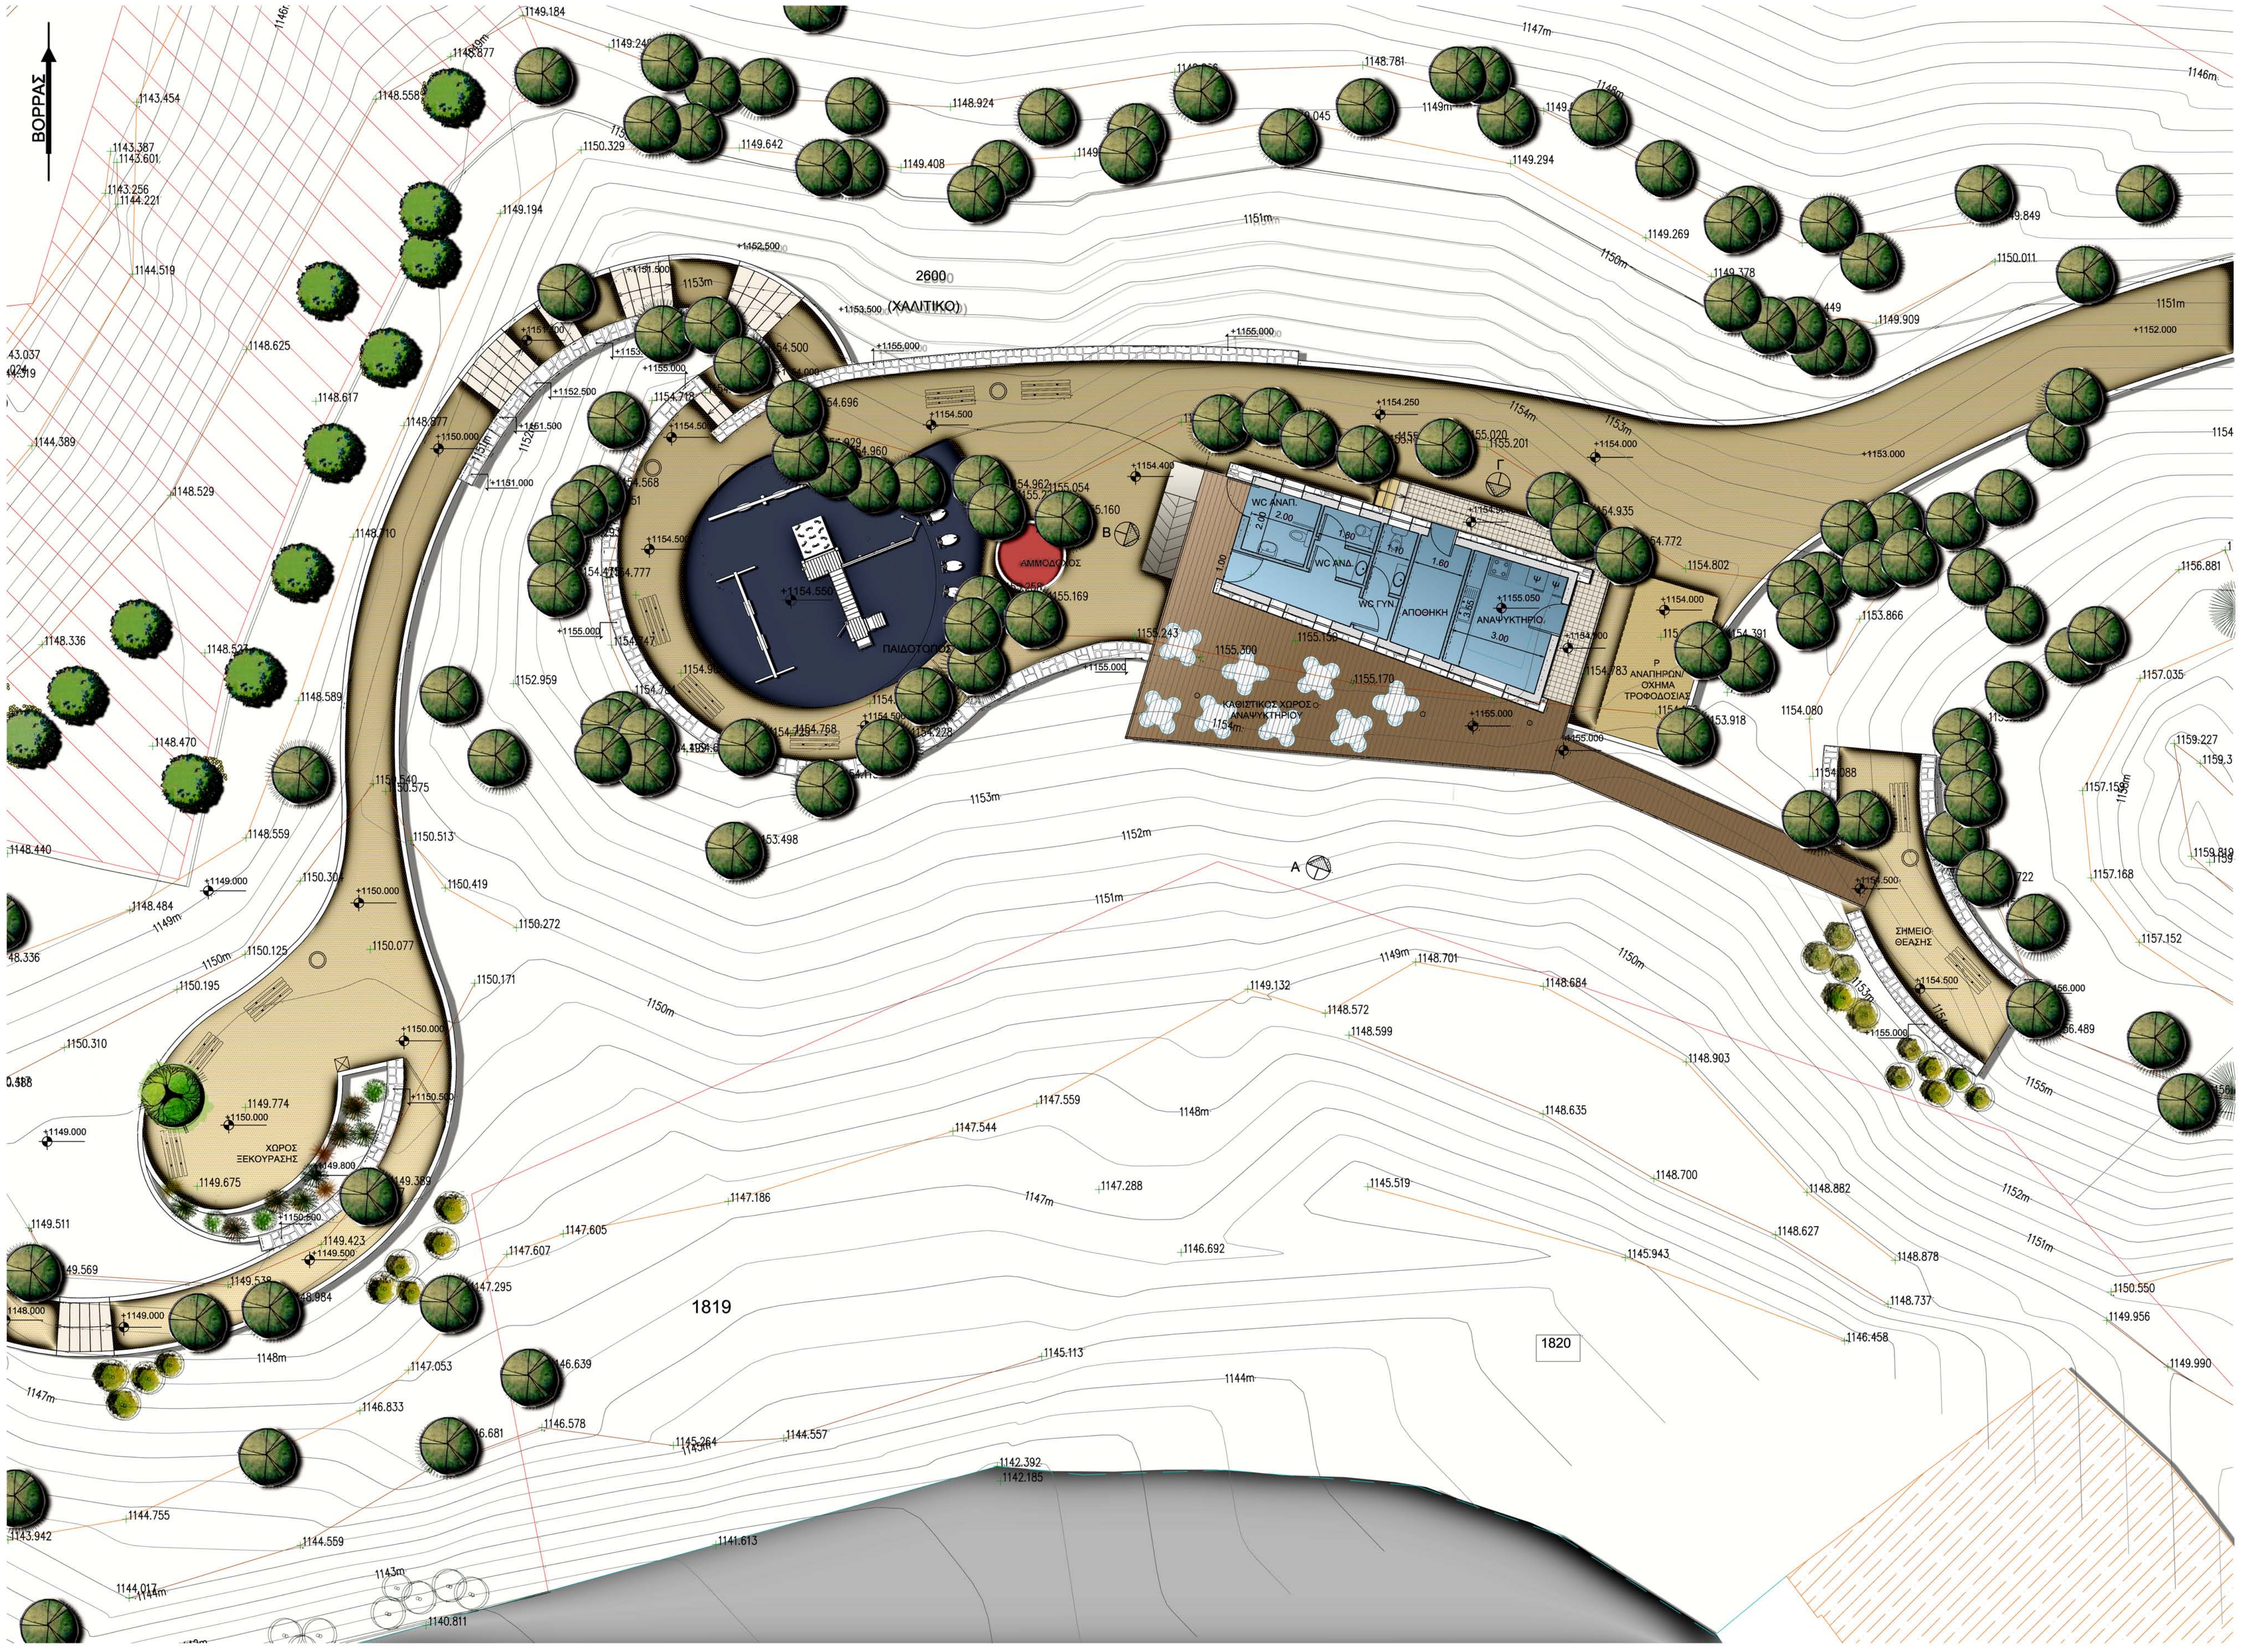

ΧΩΡΟΤΑΞΙΚΟ (ΑΝΑΨΥΚΤΗΡΙΟ/ΠΑΙΔΟΤΟΠΟΣ/ΘΕΑΣΗ)

ΣΗΜΕΙΩΣΕΙΣ

- ΣΥΝΟΡΑ
- ΔΡΟΜΟΣ
- ΠΕΥΚΑ
- ΟΠΩΡΟΦΟΡΑ ΔΕΝΤΡΑ
- ΠΡΟΤΕΙΝΟΜΕΝΟ ΔΕΝΤΡΟ
- ΠΡΟΤΕΙΝΟΜΕΝΟΙ ΘΑΜΝΟΙ
- ΠΡΟΤΕΙΝΟΜΕΝΑ ΑΡΩΜΑΤΙΚΑ ΦΥΤΑ ΤΗΣ ΠΕΡΙΟΧΗΣ
- ΑΜΜΟΣ ΣΠΑΣΤΟΣ ΑΠΟ ΠΕΤΡΩΜΑΤΑ ΤΗΣ ΠΕΡΙΟΧΗΣ
- ΕΛΑΣΤΙΚΟ ΔΑΠΕΔΟ ΑΠΟ ΚΑΟΥΤΣΙΟΥΚ
- ΑΜΜΟΣ
- ΠΕΤΡΟΚΤΙΣΤΟ ΤΟΙΧΑΡΑΚΙ
- ΠΑΓΚΑΚΙ
- ΚΑΔΟΣ ΑΠΟΡΡΙΜΑΤΩΝ
- ΒΡΥΣΗ
- ΞΥΛΙΝΟ ΔΑΠΕΔΟ
- ΚΕΡΑΜΙΚΟ ΔΑΠΕΔΟ
- ΠΕΡΒΟΛΙΑ
- ΚΤΙΡΙΑ

Α	ΠΡΟΜΕΛΕΤΗ	Κ.Σ.Αγρ.	20/02/13
ΕΚΔΟΣΗ	ΕΚΔΙΔΕΤΑΙ ΓΙΑ	ΖΗΤΗΘΗΚΕ ΑΠΟ	ΗΜΕΡ.

D. MICHAEL & ASSOCIATES
Architects-Engineers
P.O.BOX 42524 6500 LARNACA
Tel:24531809 Fax:24532623
E-mail:michael.associates@cytanet.com.cy

ΜΕΛΕΤΗ:	ΠΕΡΙΒΑΛΛΟΝΤΙΚΟ ΠΑΡΚΟ ΠΑΙΔΙΟΥ
ΤΙΤΛΟΣ ΣΧ:	ΧΩΡΟΤΑΞΙΚΟ (ΑΝΑΨΥΚΤΗΡΙΟ/ΠΑΙΔΟΤΟΠΟΣ/ΘΕΑΣΗ)
ΙΔΙΟΚΤΗΤΗΣ:	ΚΟΙΝΟΤΙΚΟ ΣΥΜΒΟΥΛΙΟ ΑΓΡΙΔΙΩΝ
ΗΜΕΡΟΜΗΝΙΑ:	ΦΕΒΡΟΥΑΡΙΟΣ 2013

ΚΛΙΜΑΚΑ	ΑΡ. ΣΧΕΔ.	ΑΝΑΘ.	ΚΩΔ.
1:100	07	-	KSA 1440(07)